



REDISEÑO PLAN DIRECTOR  
CIUDAD UNIVERSITARIA - U. A. G. R. M.

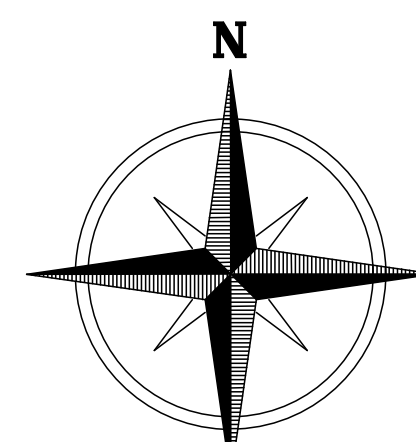

UV-13

UV-32

- Referencias UV-32**
- 200 Proyección
  - 201 Modulo Aulas
  - 202 Fac. Politecnica
  - 210 Modulo de Servicio
  - 211 Modulo aulas
  - 212 Fac. Politecnica
  - 213 Fac. Contaduria Pública
  - 214 Fac. Contaduria Pública
  - 215 Proyección
  - 220 Proyección
  - 221 Lab. Ing. Civil
  - 222 Modulo aulas
  - 223 Modulo Servicios 3
  - 224 Fac. Tecnología
  - 225 Proyección
  - 226 Proyección
  - 227 Proyección
  - 228 Facultad de Veterinaria
  - 229 Biblioteca Veterinaria
  - 230 Laboratorio Hidraulica Tecnología
  - 231 Proyección
  - 232 Modulo aulas
  - 233 Modulo aulas
  - 234 Biblioteca Tecnología
  - 235 Proyección
  - 236 Proyección
  - 237 Crematorio de Animales
  - 238 Oficinas Fac.Veterinaria
  - 240 Editorial Universitaria-Archivo Central
  - 241 Laboratorio de Tecnología
  - 242 Modulo aulas
  - 243 Modulo aulas
  - 244 Oficinas Tecnología-Económicas
  - 245 Modulo Servicios 1
  - 246 Hospital de Animales
  - 247 Proyección
  - 248 Laboratorio Morfosiologico
  - 249 D.U.B.S.
  - 250 Laboratorio Cs. de la Salud
  - 251 Proyección
  - 252 Modulo aulas
  - 253 Modulo Servicios 2
  - 254 Fac. Humanidades
  - 255 Fac. Cs. Economicas
  - 256 Proyección
  - 257 Biblioteca Cs. Economicas
  - 258 Laboratorio Fac.Veterinarias
  - 260 Lab. Física - Química
  - 261 Lab. Física - Química
  - 262 Fac. Humanidades
  - 263 Fac. Humanidades
  - 264 Fac. Cs.Economicas
  - 265 Fac. Cs.Economicas
  - 270 Coliseo Deportivo
  - 271 Proyección
  - 272 Fac. Cs. de la Salud
  - 273 Proyección
  - 274 Canal 11
  - 280 Fac. Cs. de la Salud
  - 281 Fac. Cs. Farmacéuticas y Bioquímica
  - 282 Fac. Cs. de la Salud
  - 283 Fac. Cs. Jurídicas, Políticas y Sociales
  - 284 Proyección
  - 285 Proyección
  - 286 Fac. Cs. Odontología
  - 290 INEGAS
  - 291 Anfiteatro Fac. Cs. Farmacéuticas y Bioquímica
  - 292 Comedor Universitario
  - 293 Gimnasio Universitario

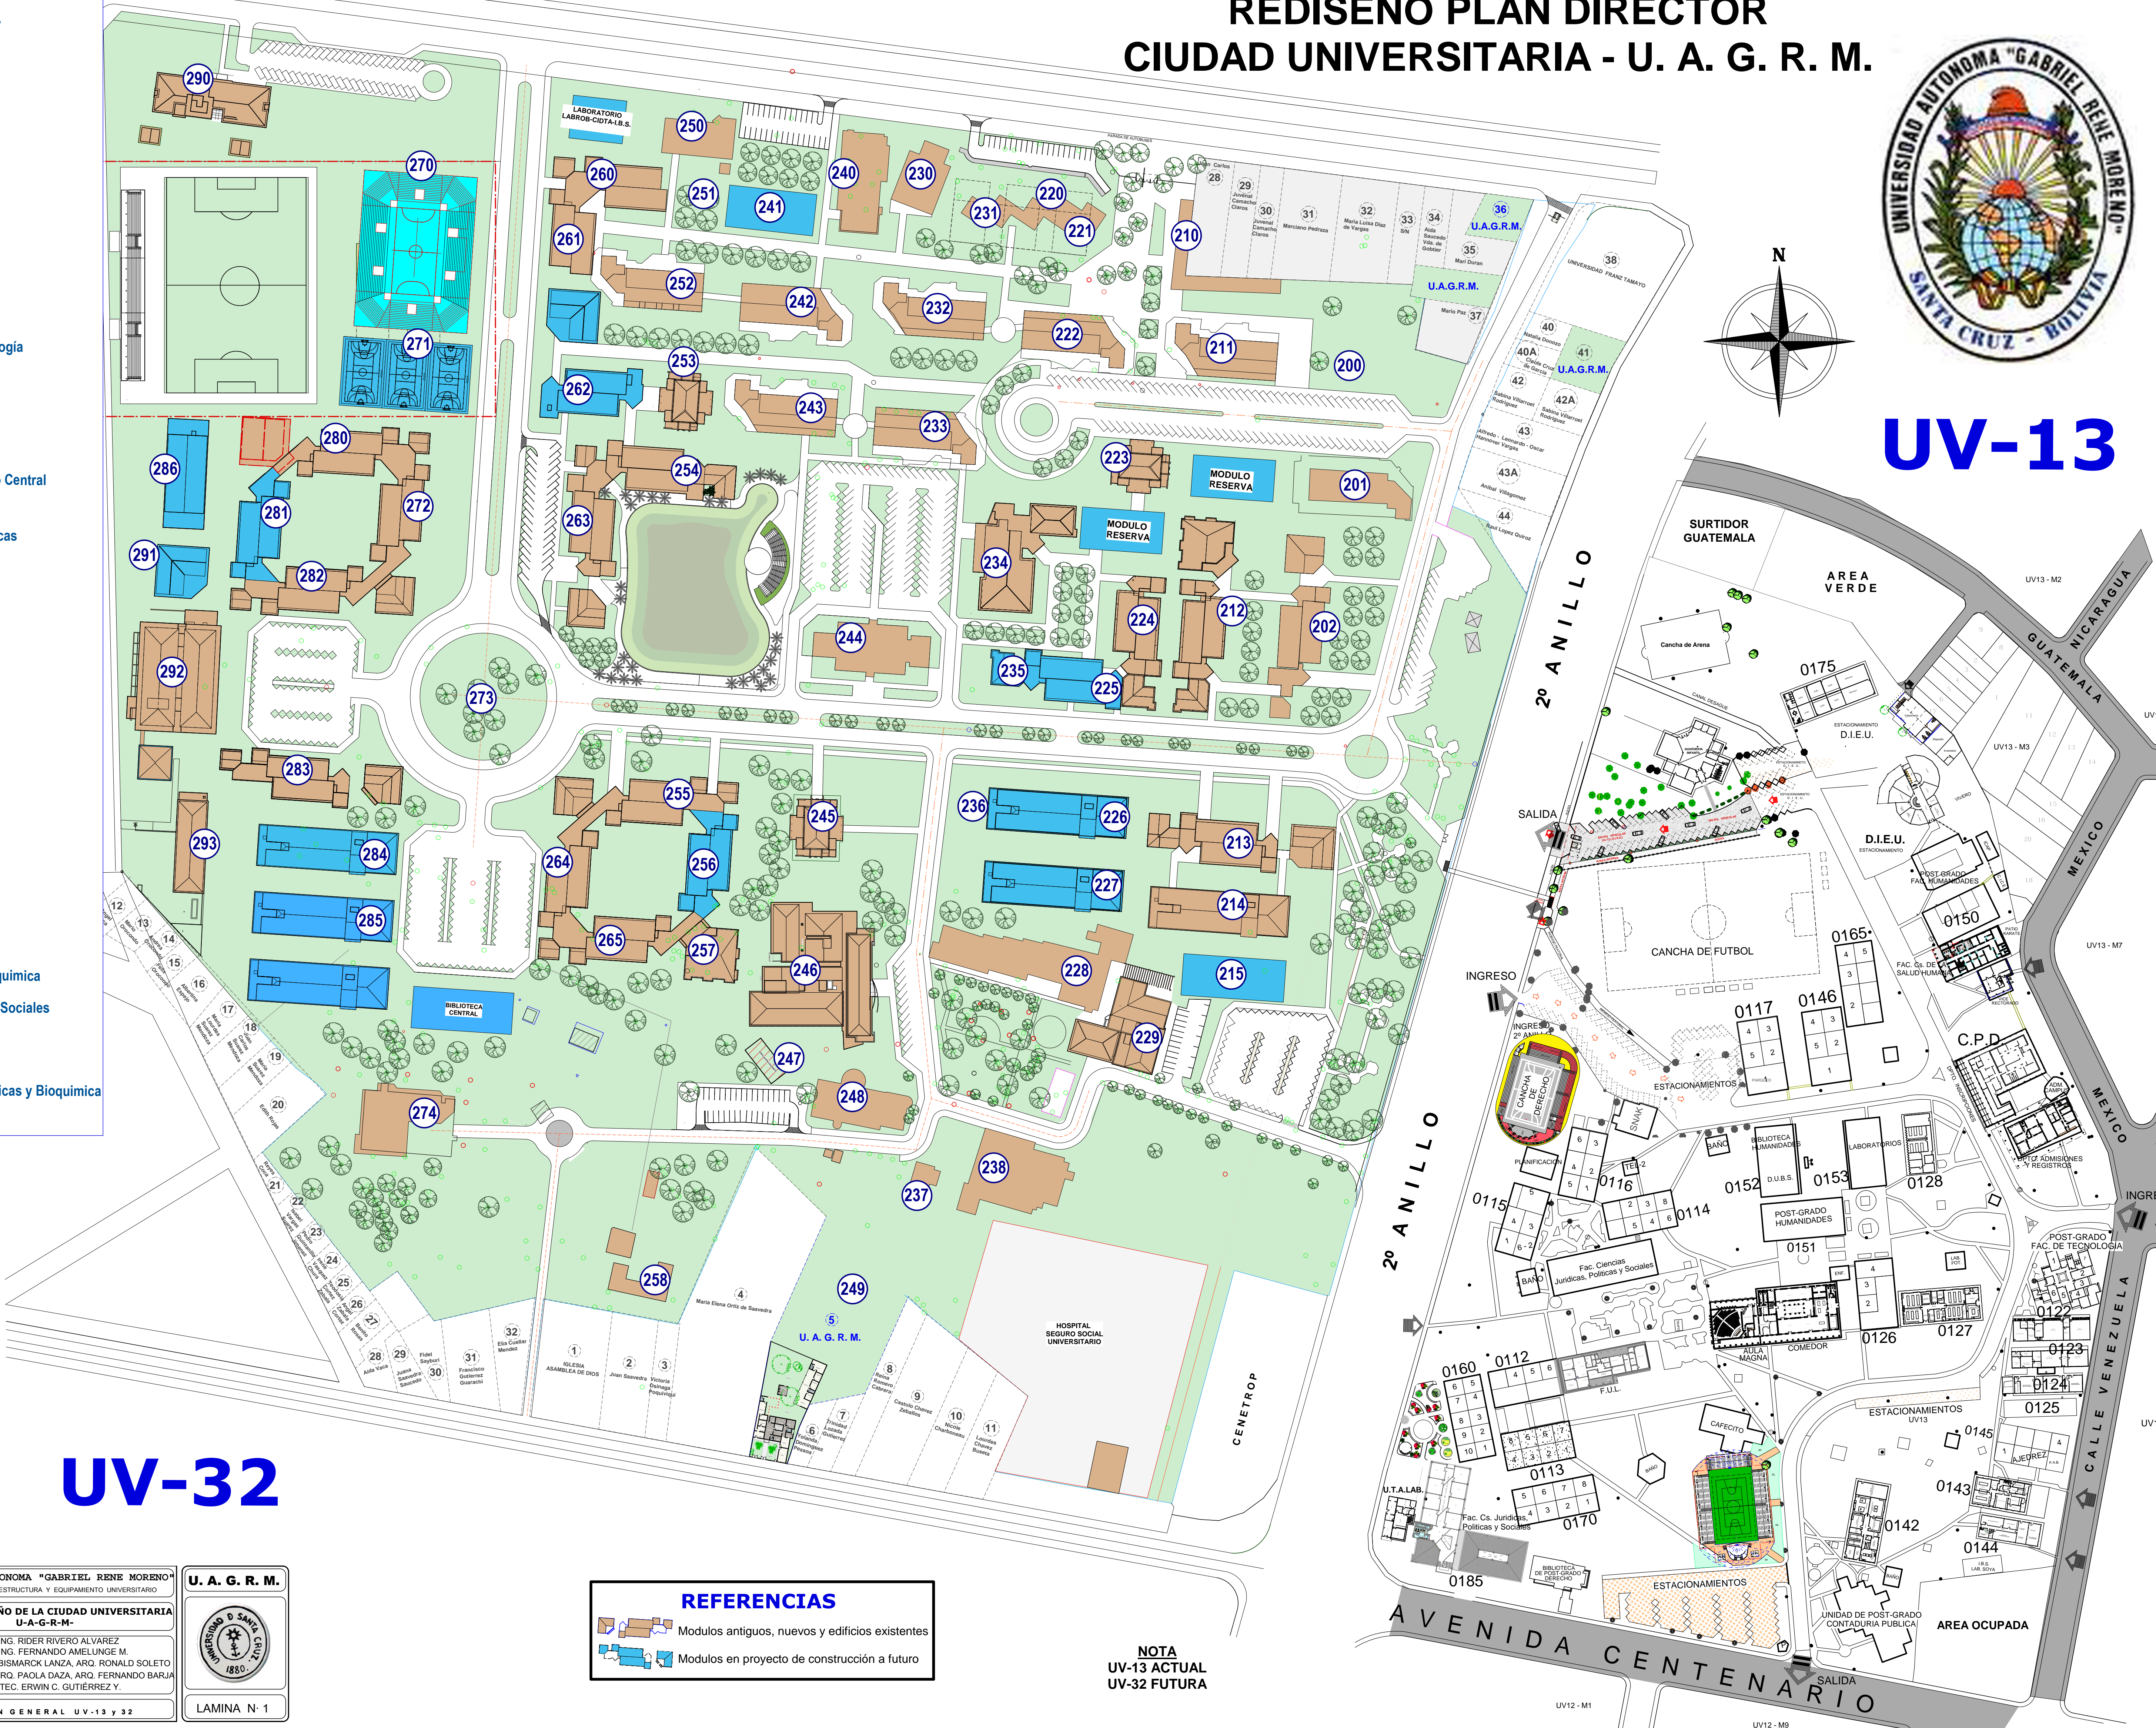

**D. I. E. U.**

Fecha: Enero - 2013  
Escala: 1: 1.300

**UNIVERSIDAD AUTÓNOMA "GABRIEL RENÉ MORENO"**  
DEPARTAMENTO DE INFRAESTRUCTURA Y EQUIPAMIENTO UNIVERSITARIO

PROYECTO : REDISEÑO DE LA CIUDAD UNIVERSITARIA  
U-A-G-R-M-

JEFE D.I.E.U. : ING. RIDER RIVERO ALVAREZ  
JEFE DE PROYECTOS: ING. FERNANDO AMELUNGE M.  
PROYECTISTAS: ARQ. BISMARCK LANZA, ARQ. RONALD SOLETO  
CODIFICACION-DMMU: ARQ. PAOLA DAZA, ARQ. FERNANDO BARJA  
DIBUJO Y PLOTTEO: TEC. ERWIN C. GUTIÉRREZ Y.

UBICACION GENERAL UV-13 y 32

**U. A. G. R. M.**

LAMINA N° 1

**REFERENCIAS**

- Modulos antiguos, nuevos y edificios existentes
- Modulos en proyecto de construcción a futuro

**NOTA**  
UV-13 ACTUAL  
UV-32 FUTURA